


350 METROS ^{^2}

5 CUARTOS - 6 BAÑOS


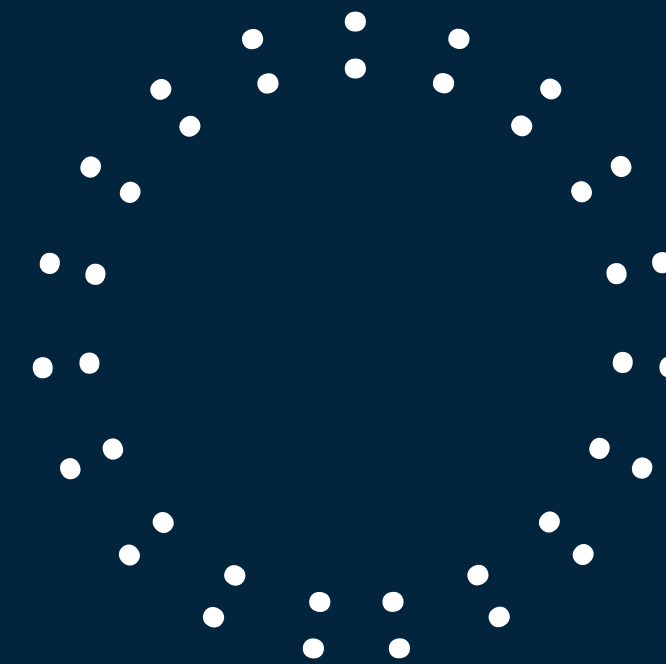


CASA ITZA

DECLUN

CONCEPTS

LOTE #50 NIDO - TULUM 101

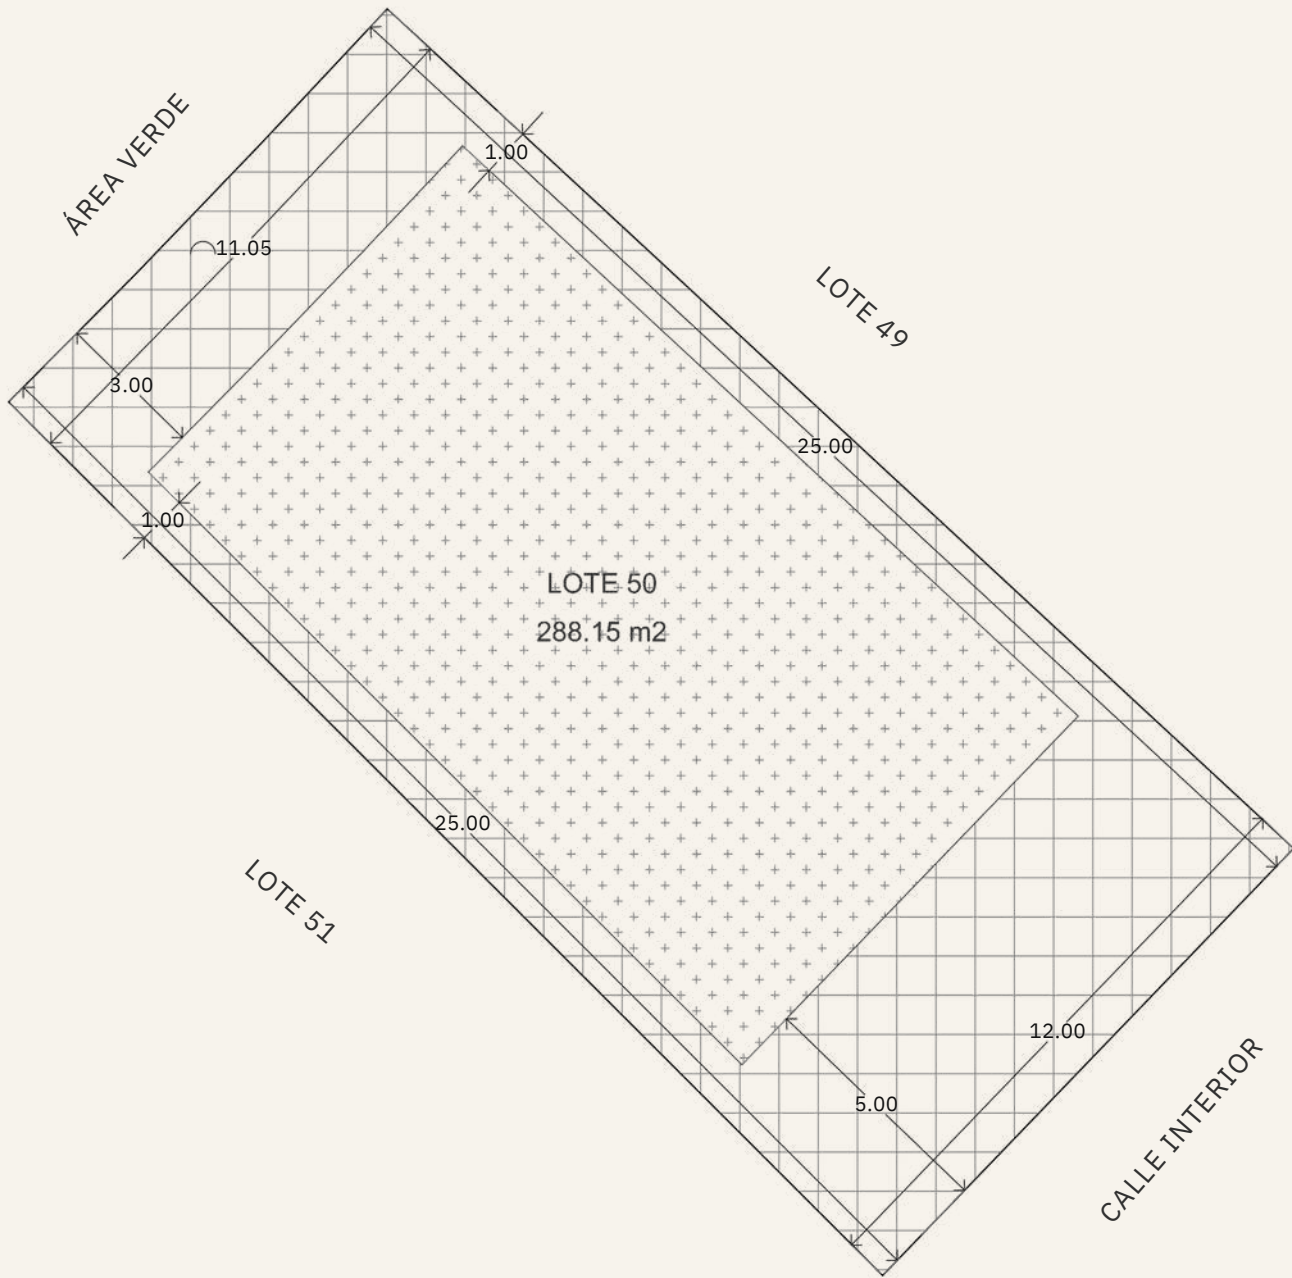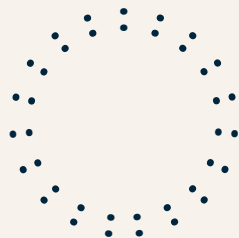

DATOS GENERALES:

LOTE:	50
SUPERFICIE:	288.15 M2
COS MÁXIMO 50%:	144.08 M2
CUS MÁXIMO 1.1:	316.97 M2

RESTRICCIONES:

ALTURA MÁXIMA:	3 NIVELES Y/O 10.5 MTS 5 MTS 1 MTS 3
FRONTAL:	MTS + 1.50 POR CADA NIVEL ADICIONAL
LATERALES:	
POSTERIOR:	

SIMBOLOGÍA:

ÁREA PERMITIDA PARA CONSTRUCCIÓN	
RESTRICCIÓN DE CONSTRUCCIÓN	




LA PRIVADA 2
Propietario
INMOBILIA
Ubicación
Tulum, Quintana Roo, México


Fecha
AGOSTO 20
Escala
1:250
Acotación
METROS

CROQUIS LOCALIZACION



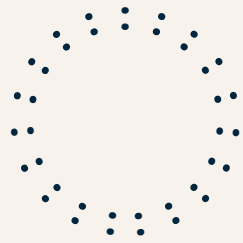

PLANOS - NIVEL UNO

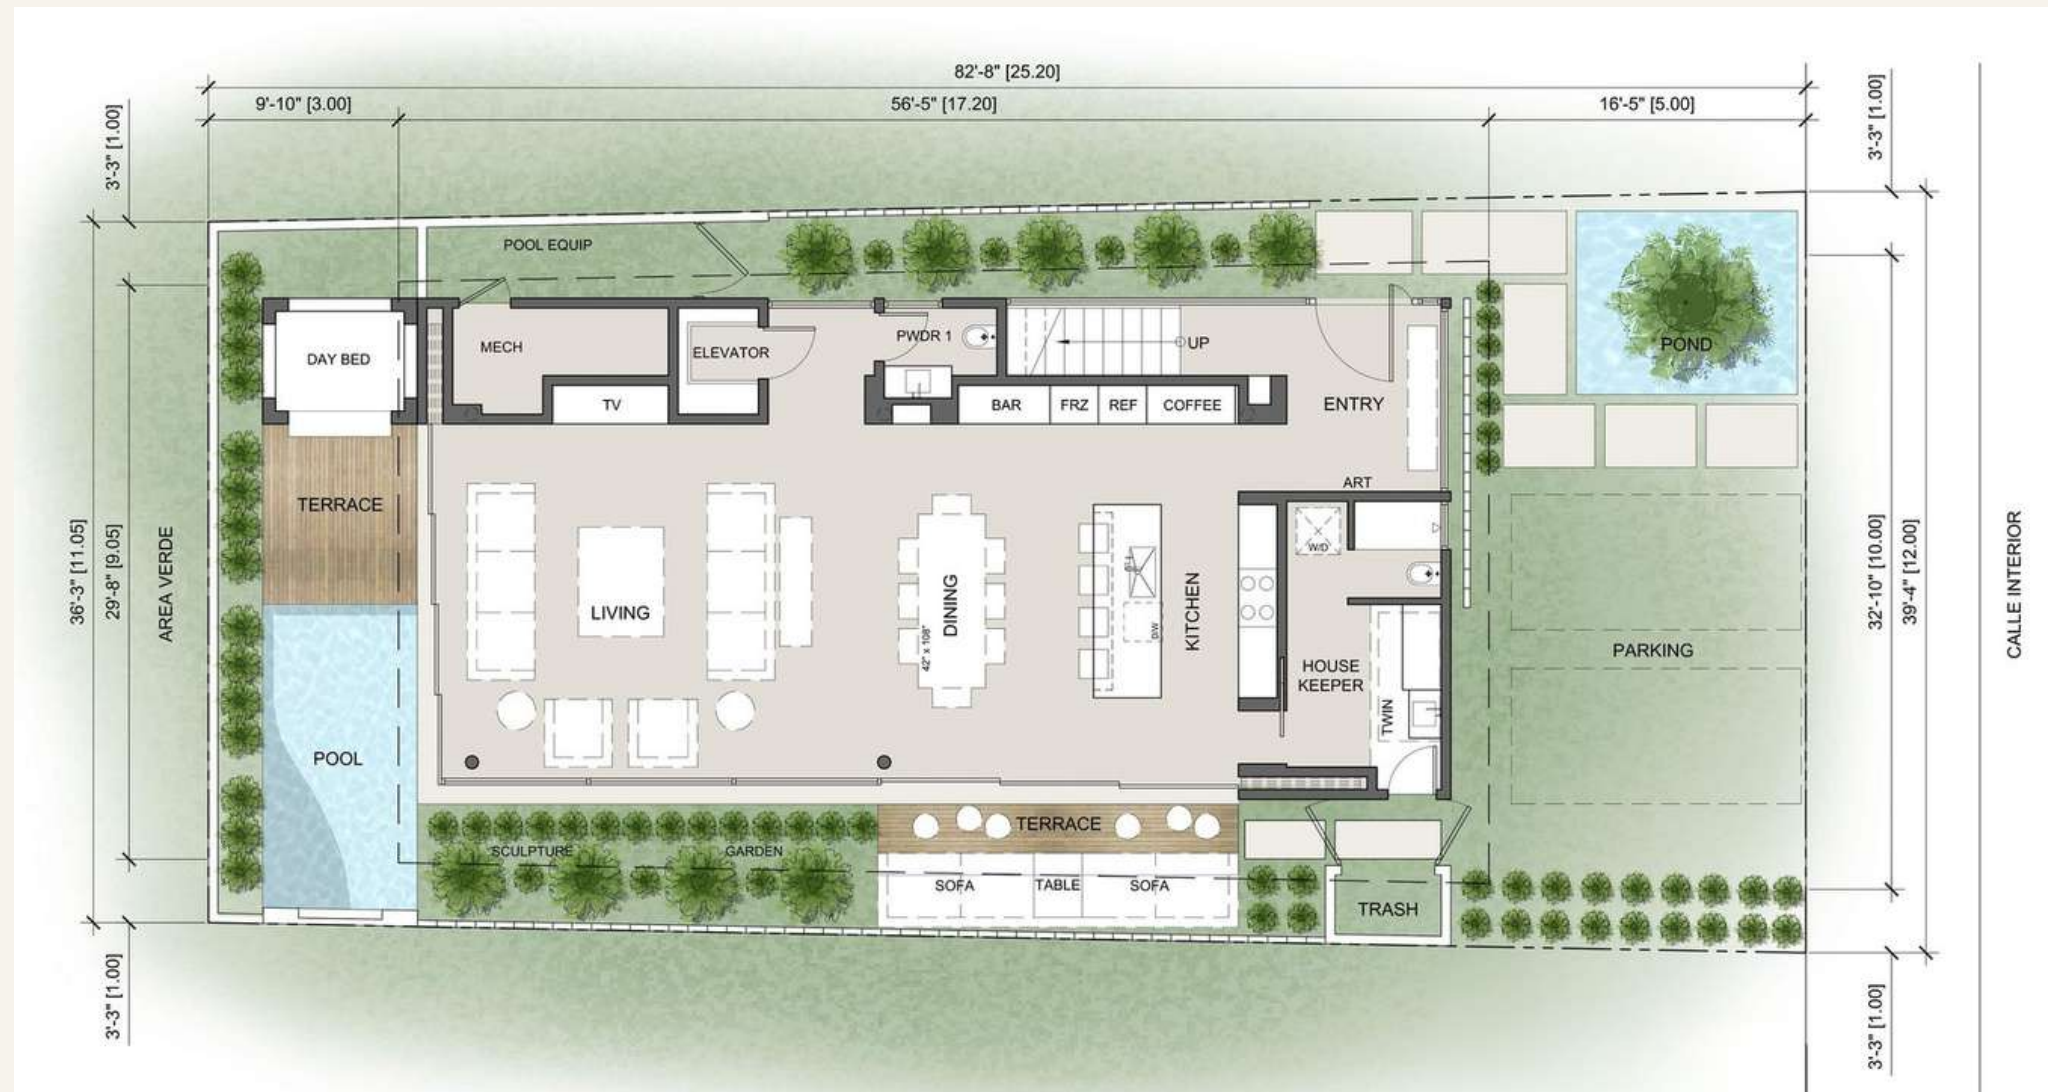

NIDO TULUM 101 LOTE 50

NIVEL UNO

Nivel 1 1,356 SF | 126SM

Nivel 2 1,287 SF | 120 SM

Nivel 3 1,119 SF | 104 SM

Total 3,762 SFV | 350SM
DM



PLANOS - NIVEL DOS



NIDO TULUM 101 LOTE 50

NIVEL DOS

Nivel 1 1,356 SF | 126SM

Nivel 2 1,287 SF | 120 SM

Nivel 3 1,119 SF | 104 SM

Total 3,762 SFV | 350 SM



PLANOS - NIVEL TRES



NIDO TULUM 101 LOTE 50


NIVEL TRES

Nivel 1 1,356 SF | 126SM


Nivel 2 1,287 SF | 120 SM

Nivel 3 1,119 SF | 104 SM

Total 3,762 SFV | 350 SM

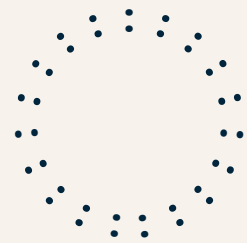

FLOOR PLAN - ROOF TOP

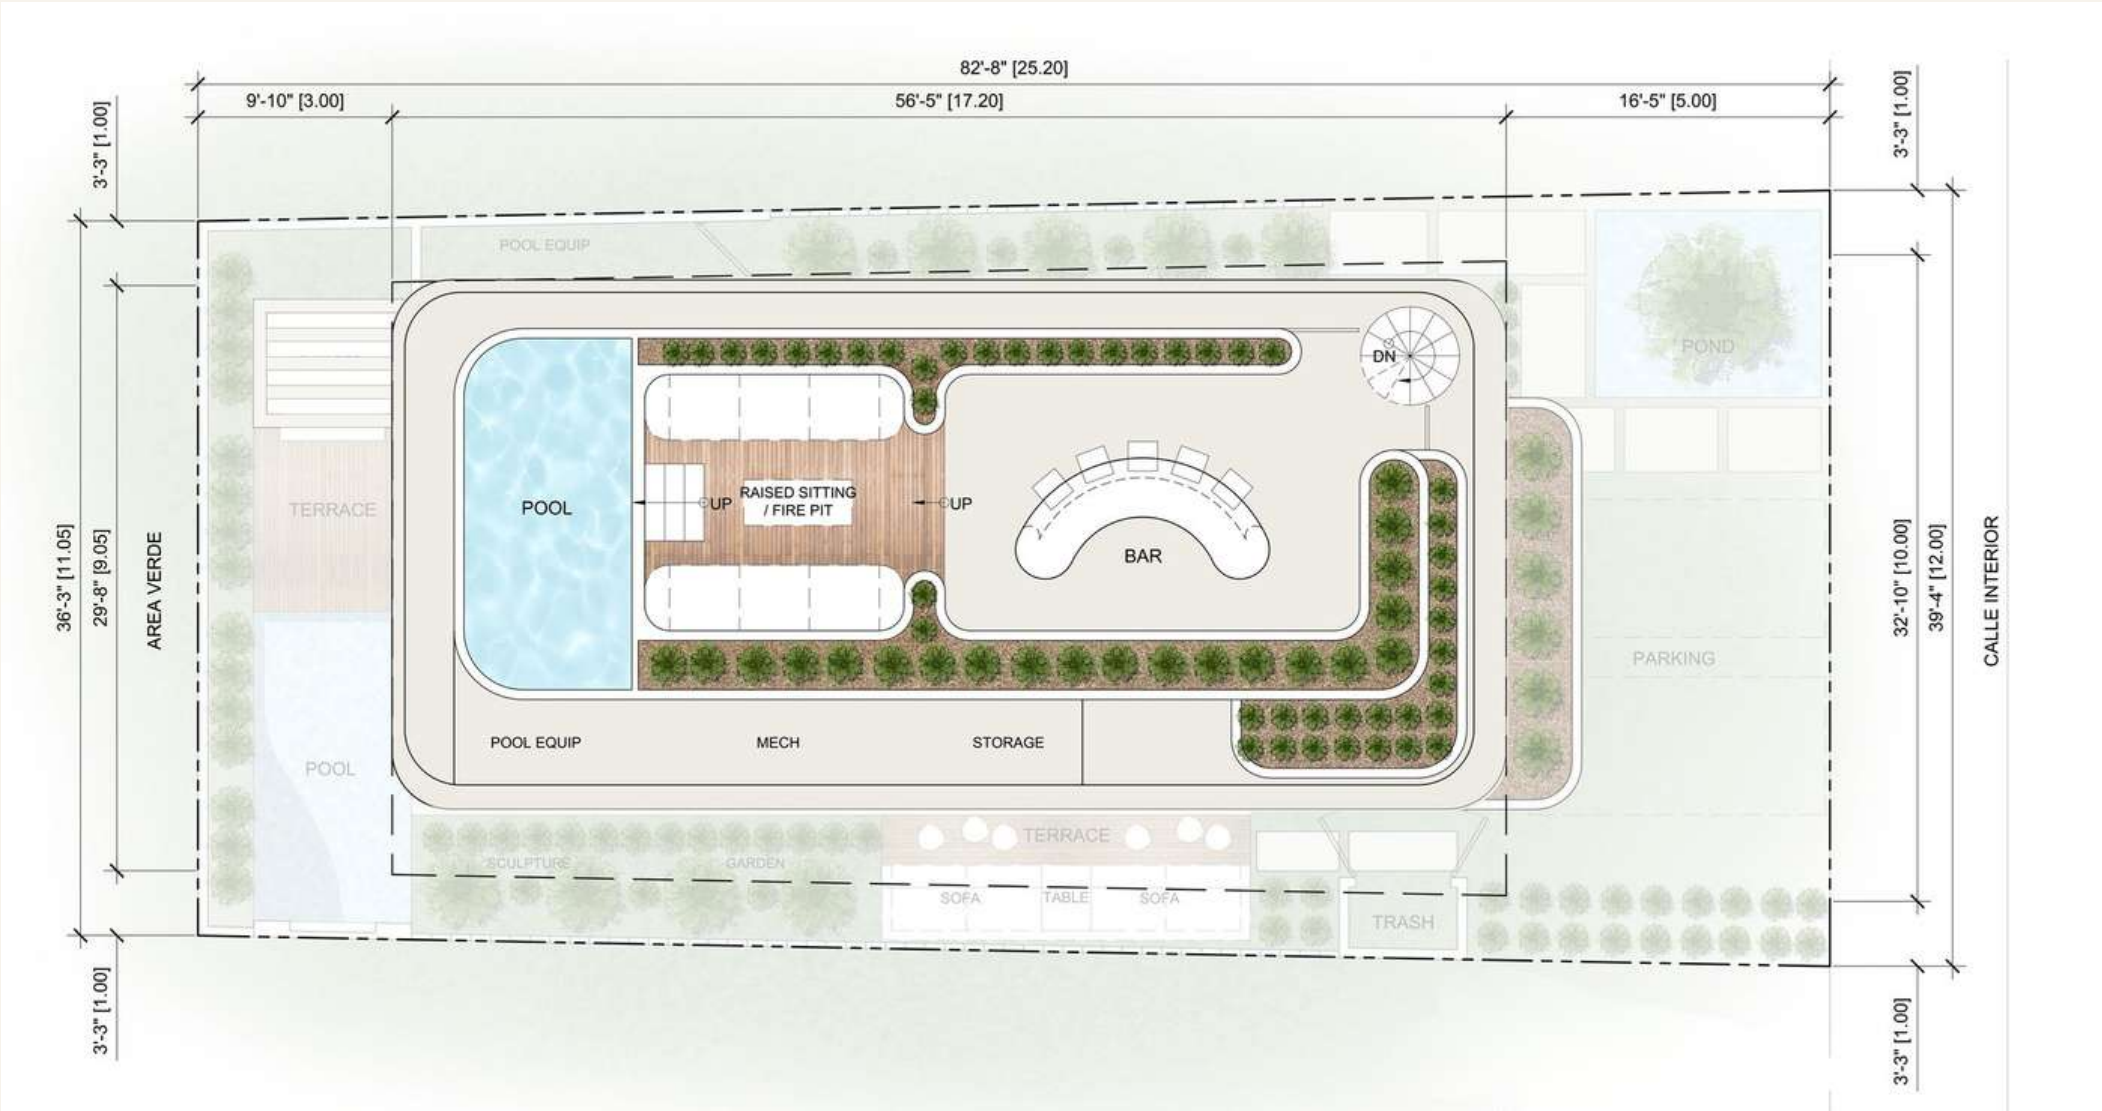

NIDO TULUM 101 LOTE 50

ROOF TOP

Nivel 1	1,356 SF 126SM
Nivel 2	1,287 SF 120 SM
Nivel 3	1,119 SF 104 SM
Total	3,762 SFV 350 DM

CASA ITZA

DECLUD CONCEPTS

EN DEELUM, NUESTRA
PRIORIDAD ES CREAR
HOGARES
QUE ENRIQUEZCAN LAS
VIDAS DE QUIENES ELIGEN
VIVIR EN ELLOS.

[VER LISTA DE PRECIOS](#)



nOS ENCANTA
VERTE SONREIR

